

note:

cliente

XXXXXX XXXXXXXX

progetto

mq.

88,00

scala

1 : xx

variante

XXXXX

data

00/00/0000

Proposta Pacchetto

COOL



ARCHITETTURA

Progettista


Alfio Latina

STUDIOAUREO





progetto	mq. 88.00	PIANTA STATO DI FATTO	tav. 01	scala 1:100	STUDIOAUREO ARCHITETTURE
cliente	variante	note:	Progettista		
Privato	data		Alfio Latina		

- **Priorità del Cliente**
 Vorrei una cucina/soggiorno più ampia e funzionale, un altro bagno e conseguente rinnovo di porte interne e nuovi arredi in stile moderno contemporaneo

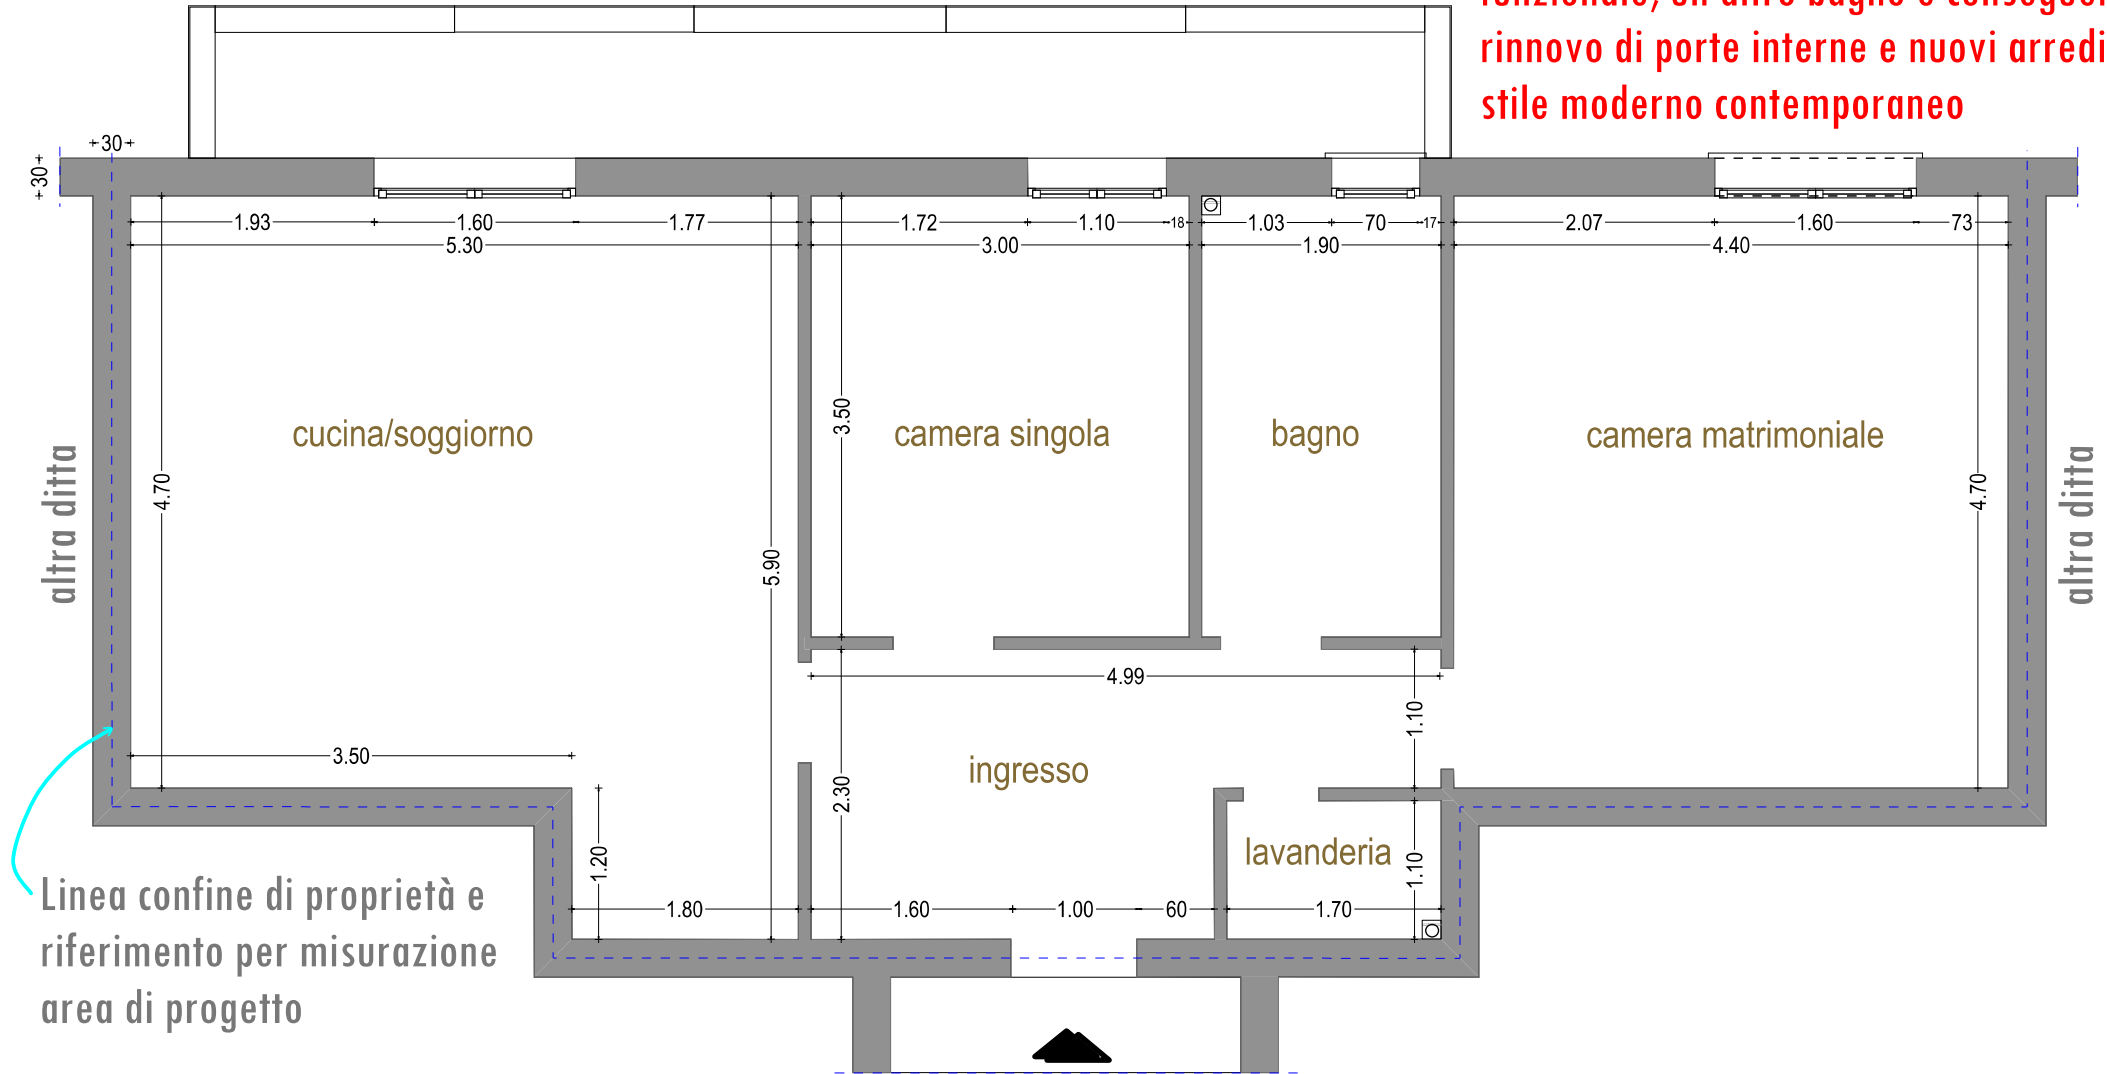


Linea confine di proprietà e riferimento per misurazione area di progetto

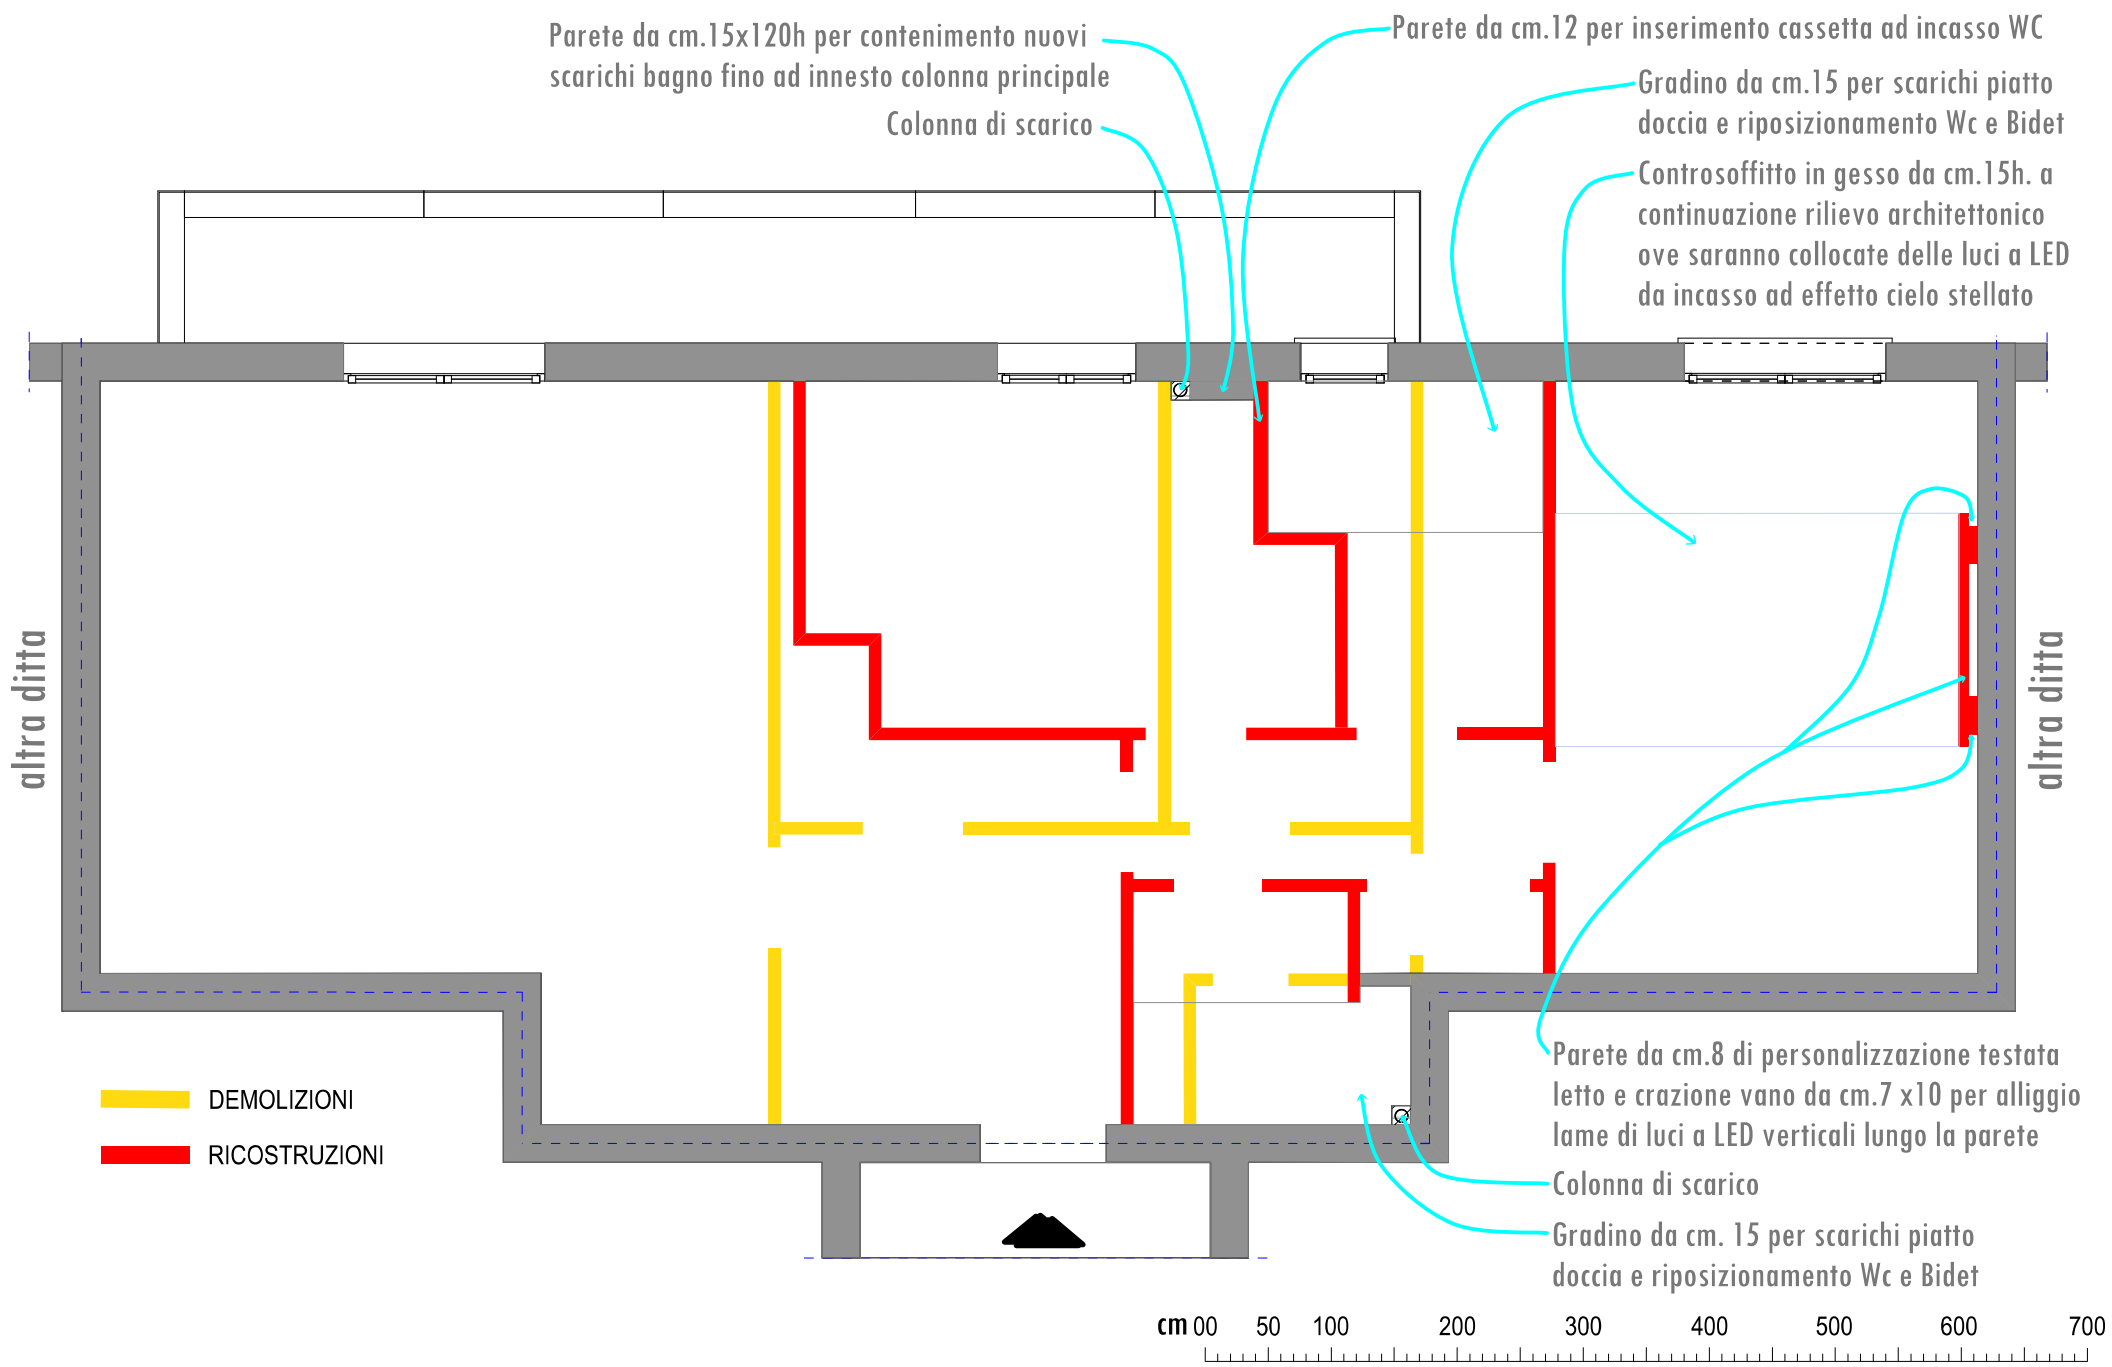

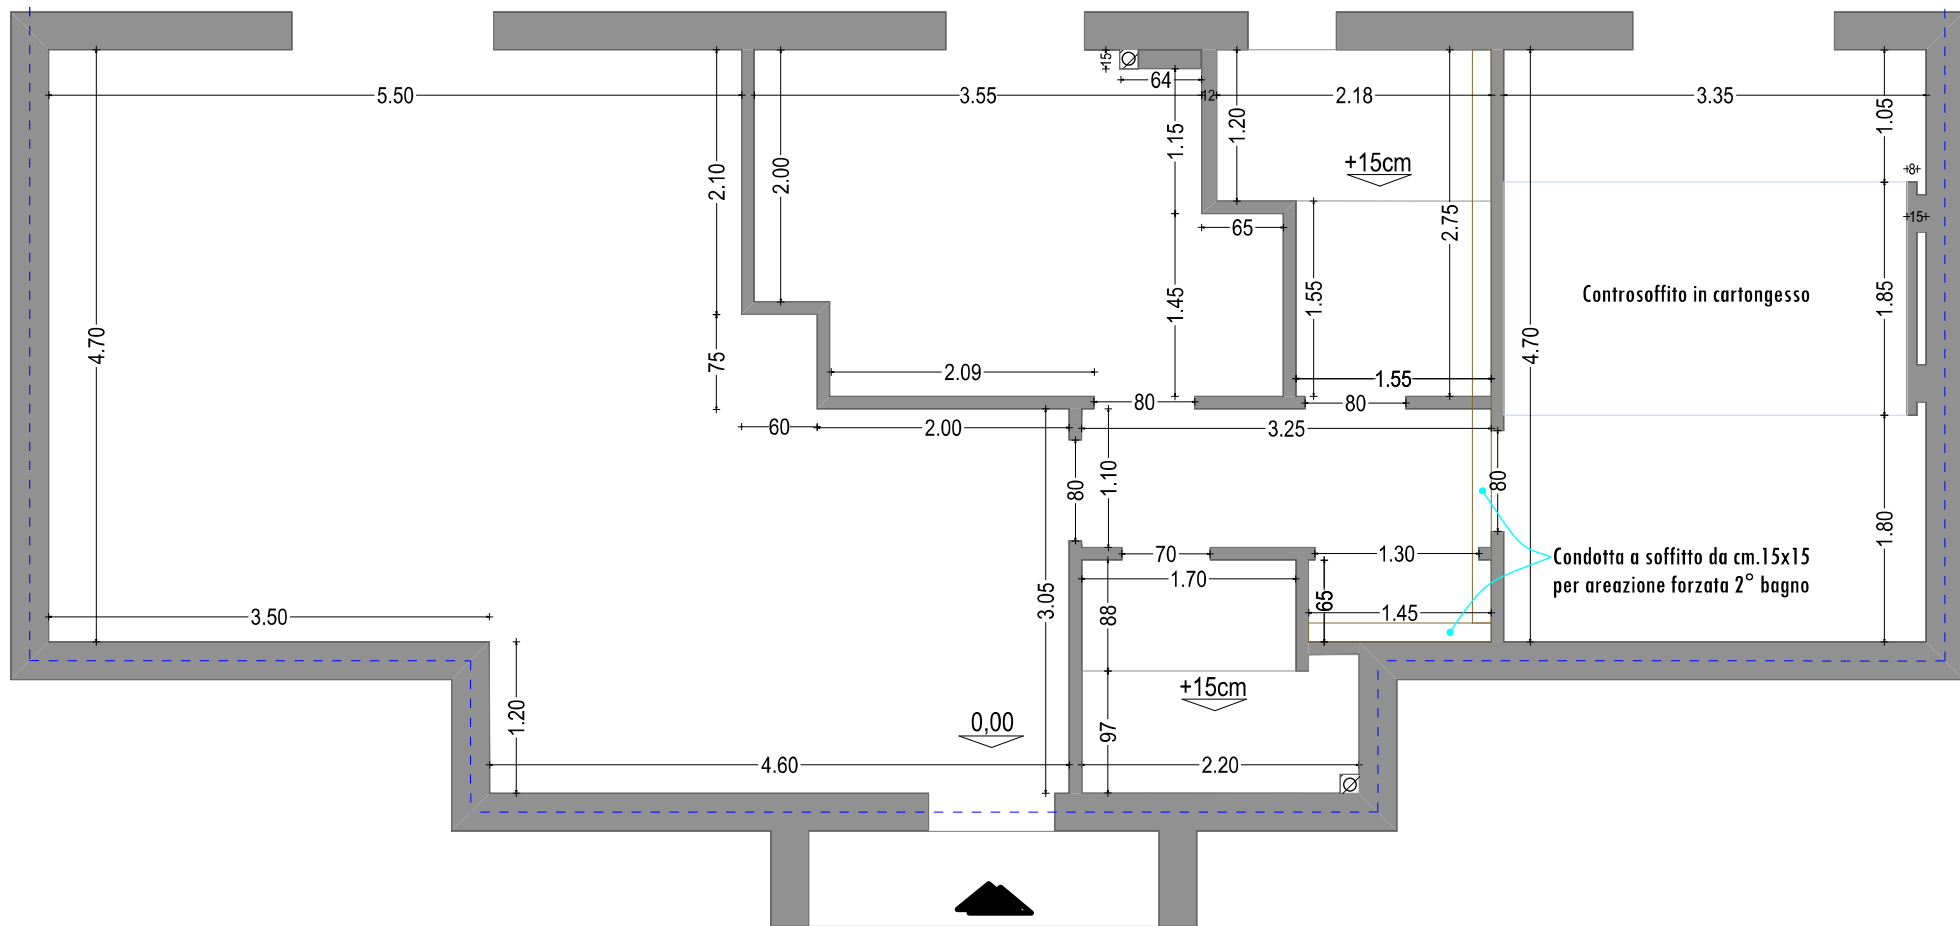


progetto	mq. 88.00	PIANTA NUOVO PROPOSTA CON ARREDI	tav. 04	scala	
cliente	variante	note:	Progettista		
Privato	data		Alfio Latina		

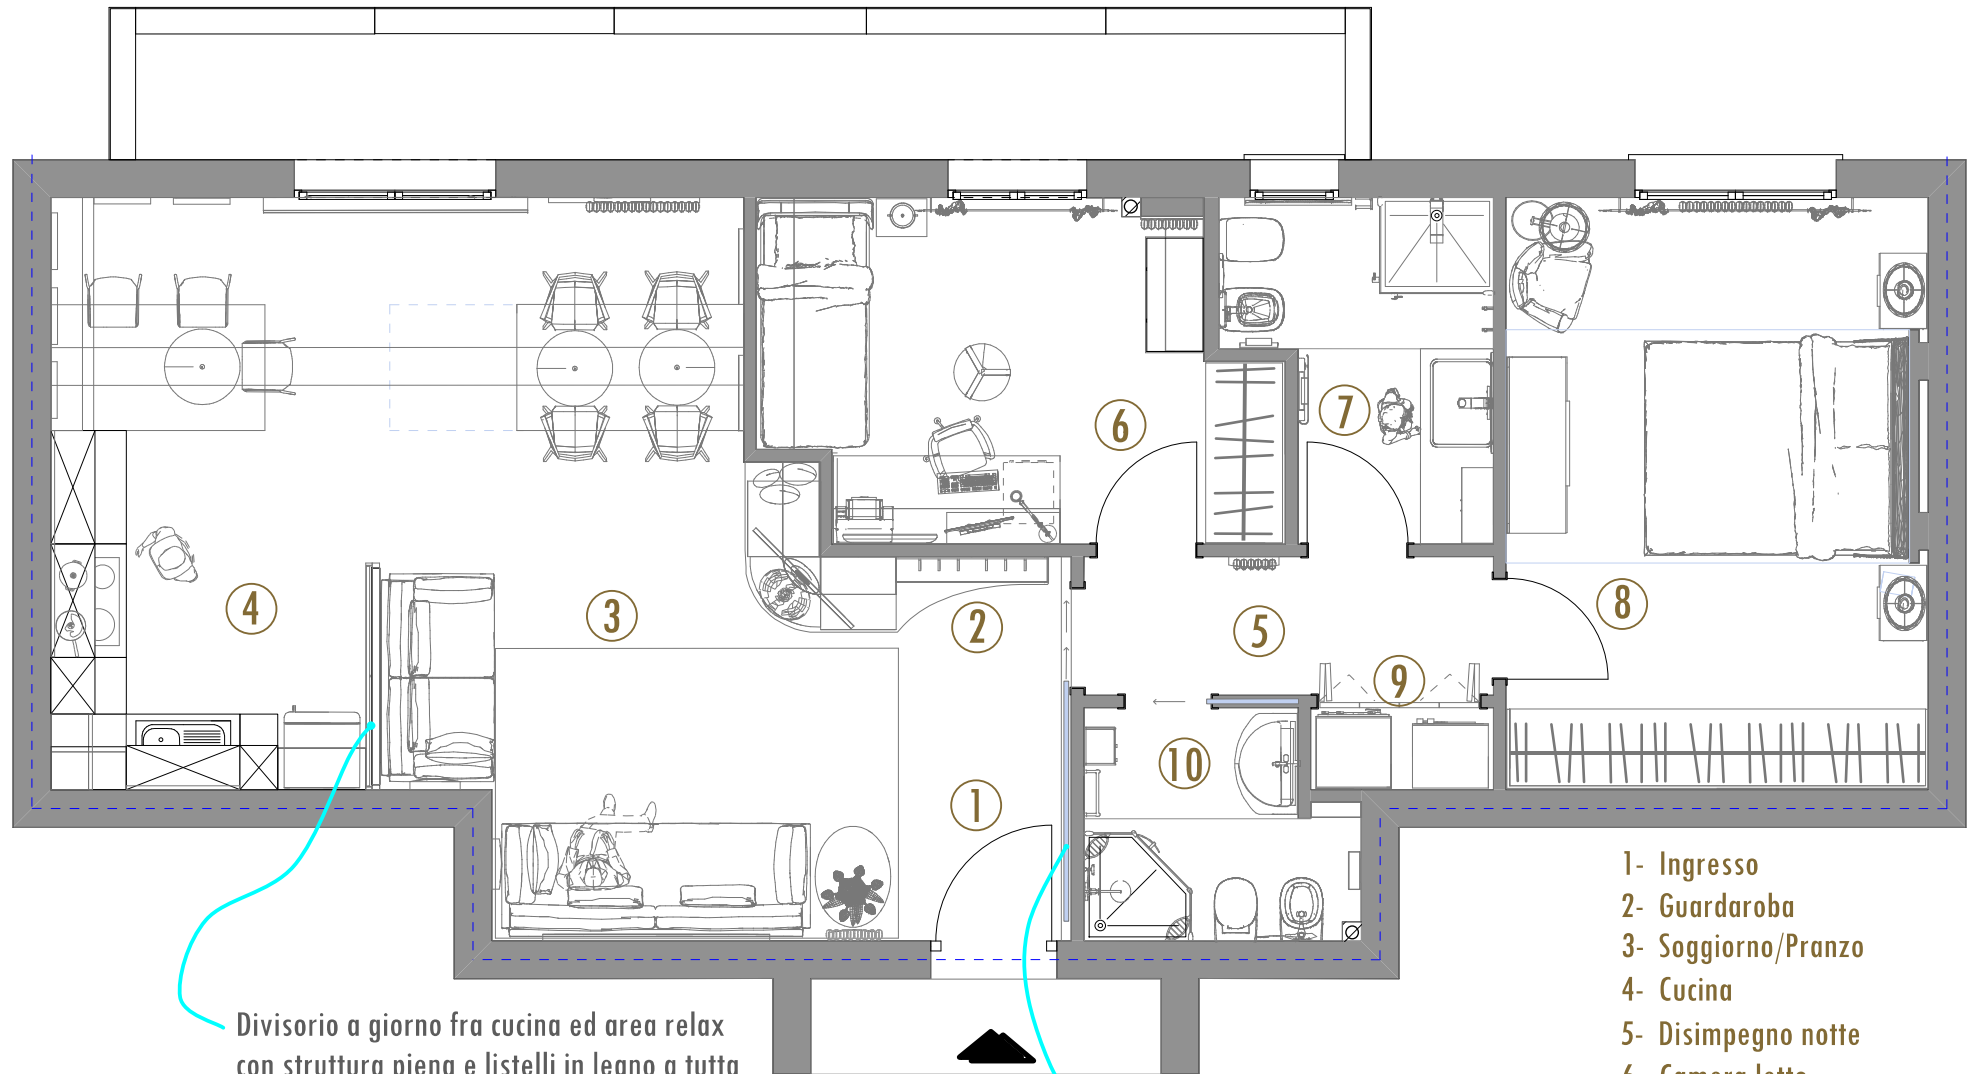


Divisorio a giorno fra cucina ed area relax con struttura piena e listelli in legno a tutta altezza e tenda a rullo, con movimento verticale, posta sul lato cucina.

Porta quadro scorrevole esterna a tutt'altezza per chiusura zona notte


- 1- Ingresso
- 2- Guardaroba
- 3- Soggiorno/Pranzo
- 4- Cucina
- 5- Disimpegno notte
- 6- Camera letto
- 7- Bagno principale
- 8- Camera matrimoniale
- 9- Area lavanderia
- 10- 2° bagno

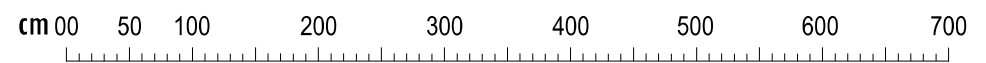

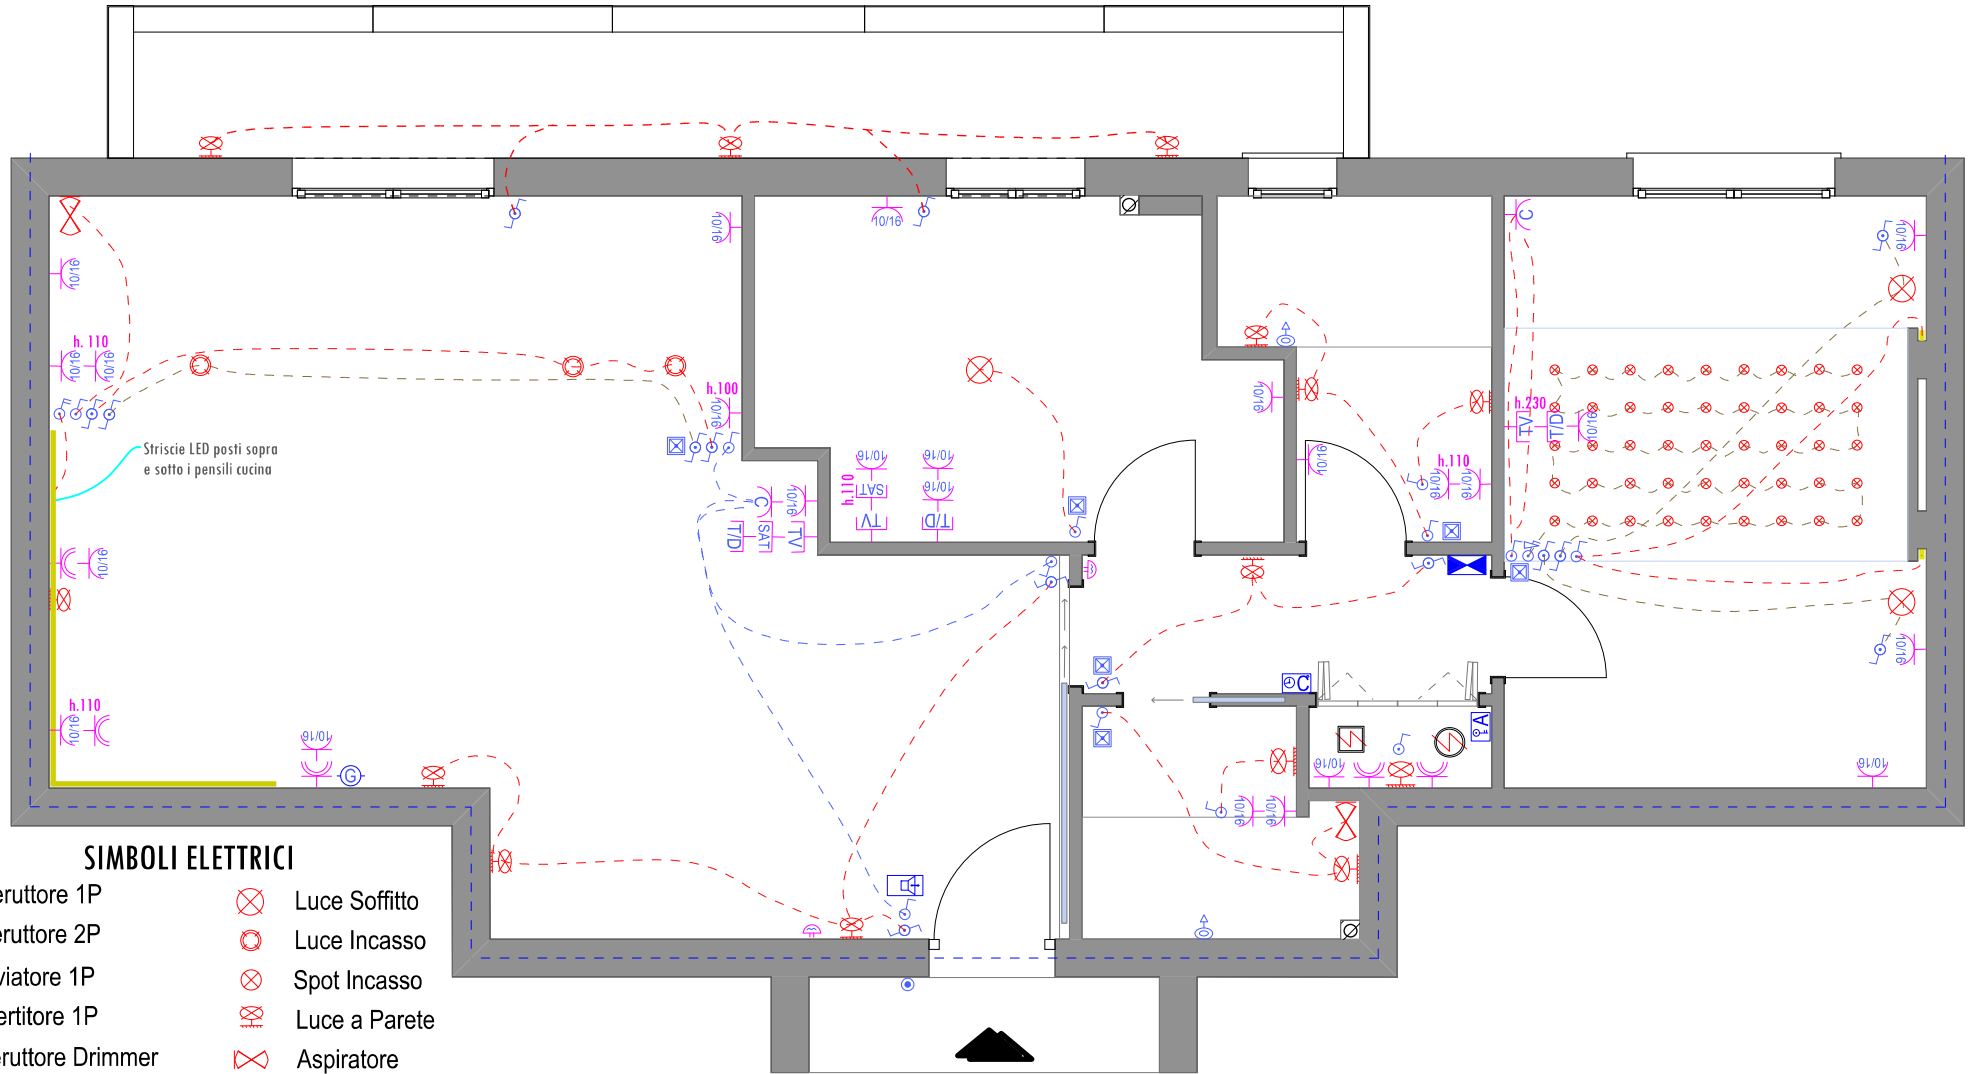



SIMBOLI ELETTRICI

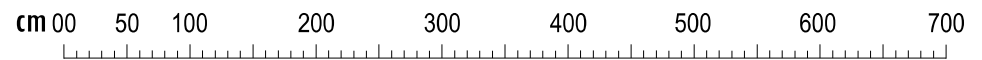- | | | | | | |
|--|----------------------|---|-----------------------------|---|------------------|
|  | Interuttore 1P |  | Luce Soffitto |  | Citofono Interno |
|  | Interuttore 2P |  | Luce Incasso |  | Lavabiancheria |
|  | Deviatore 1P |  | Spot Incasso |  | Asciugatrice |
|  | Invertitore 1P |  | Luce a Parete | | |
|  | Interuttore Dimmer |  | Aspiratore | | |
|  | Pres a 10/16A |  | Luci al LED | | |
|  | Pres a Schuko |  | Campanello | | |
|  | Pres a Comandata |  | Torcia Emergenza Estraibile | | |
|  | Pres a TV |  | Rilevatore Gas | | |
|  | Pres a Telefono |  | Cronotermostato Ambientale | | |
|  | Pres a Telefono/Dati |  | Centralina Allarme | | |
|  | Campanello |  | Quadro Elettrico | | |



progetto	mq. 88.00	PIANTA 3D A COLORI	tav. 06	scala	
cliente	variante	note:	Progettista		
Privato	data		Alfio Latina		



progetto	mq. 88.00	PIANTA RENDERING 3D	tav. 07	scala	 STUDIOAUREO ARCHITETTURE
cliente Privato	variante data	note:	Progettista Alfio Latina		

